PLANIMETRIA GENERALE

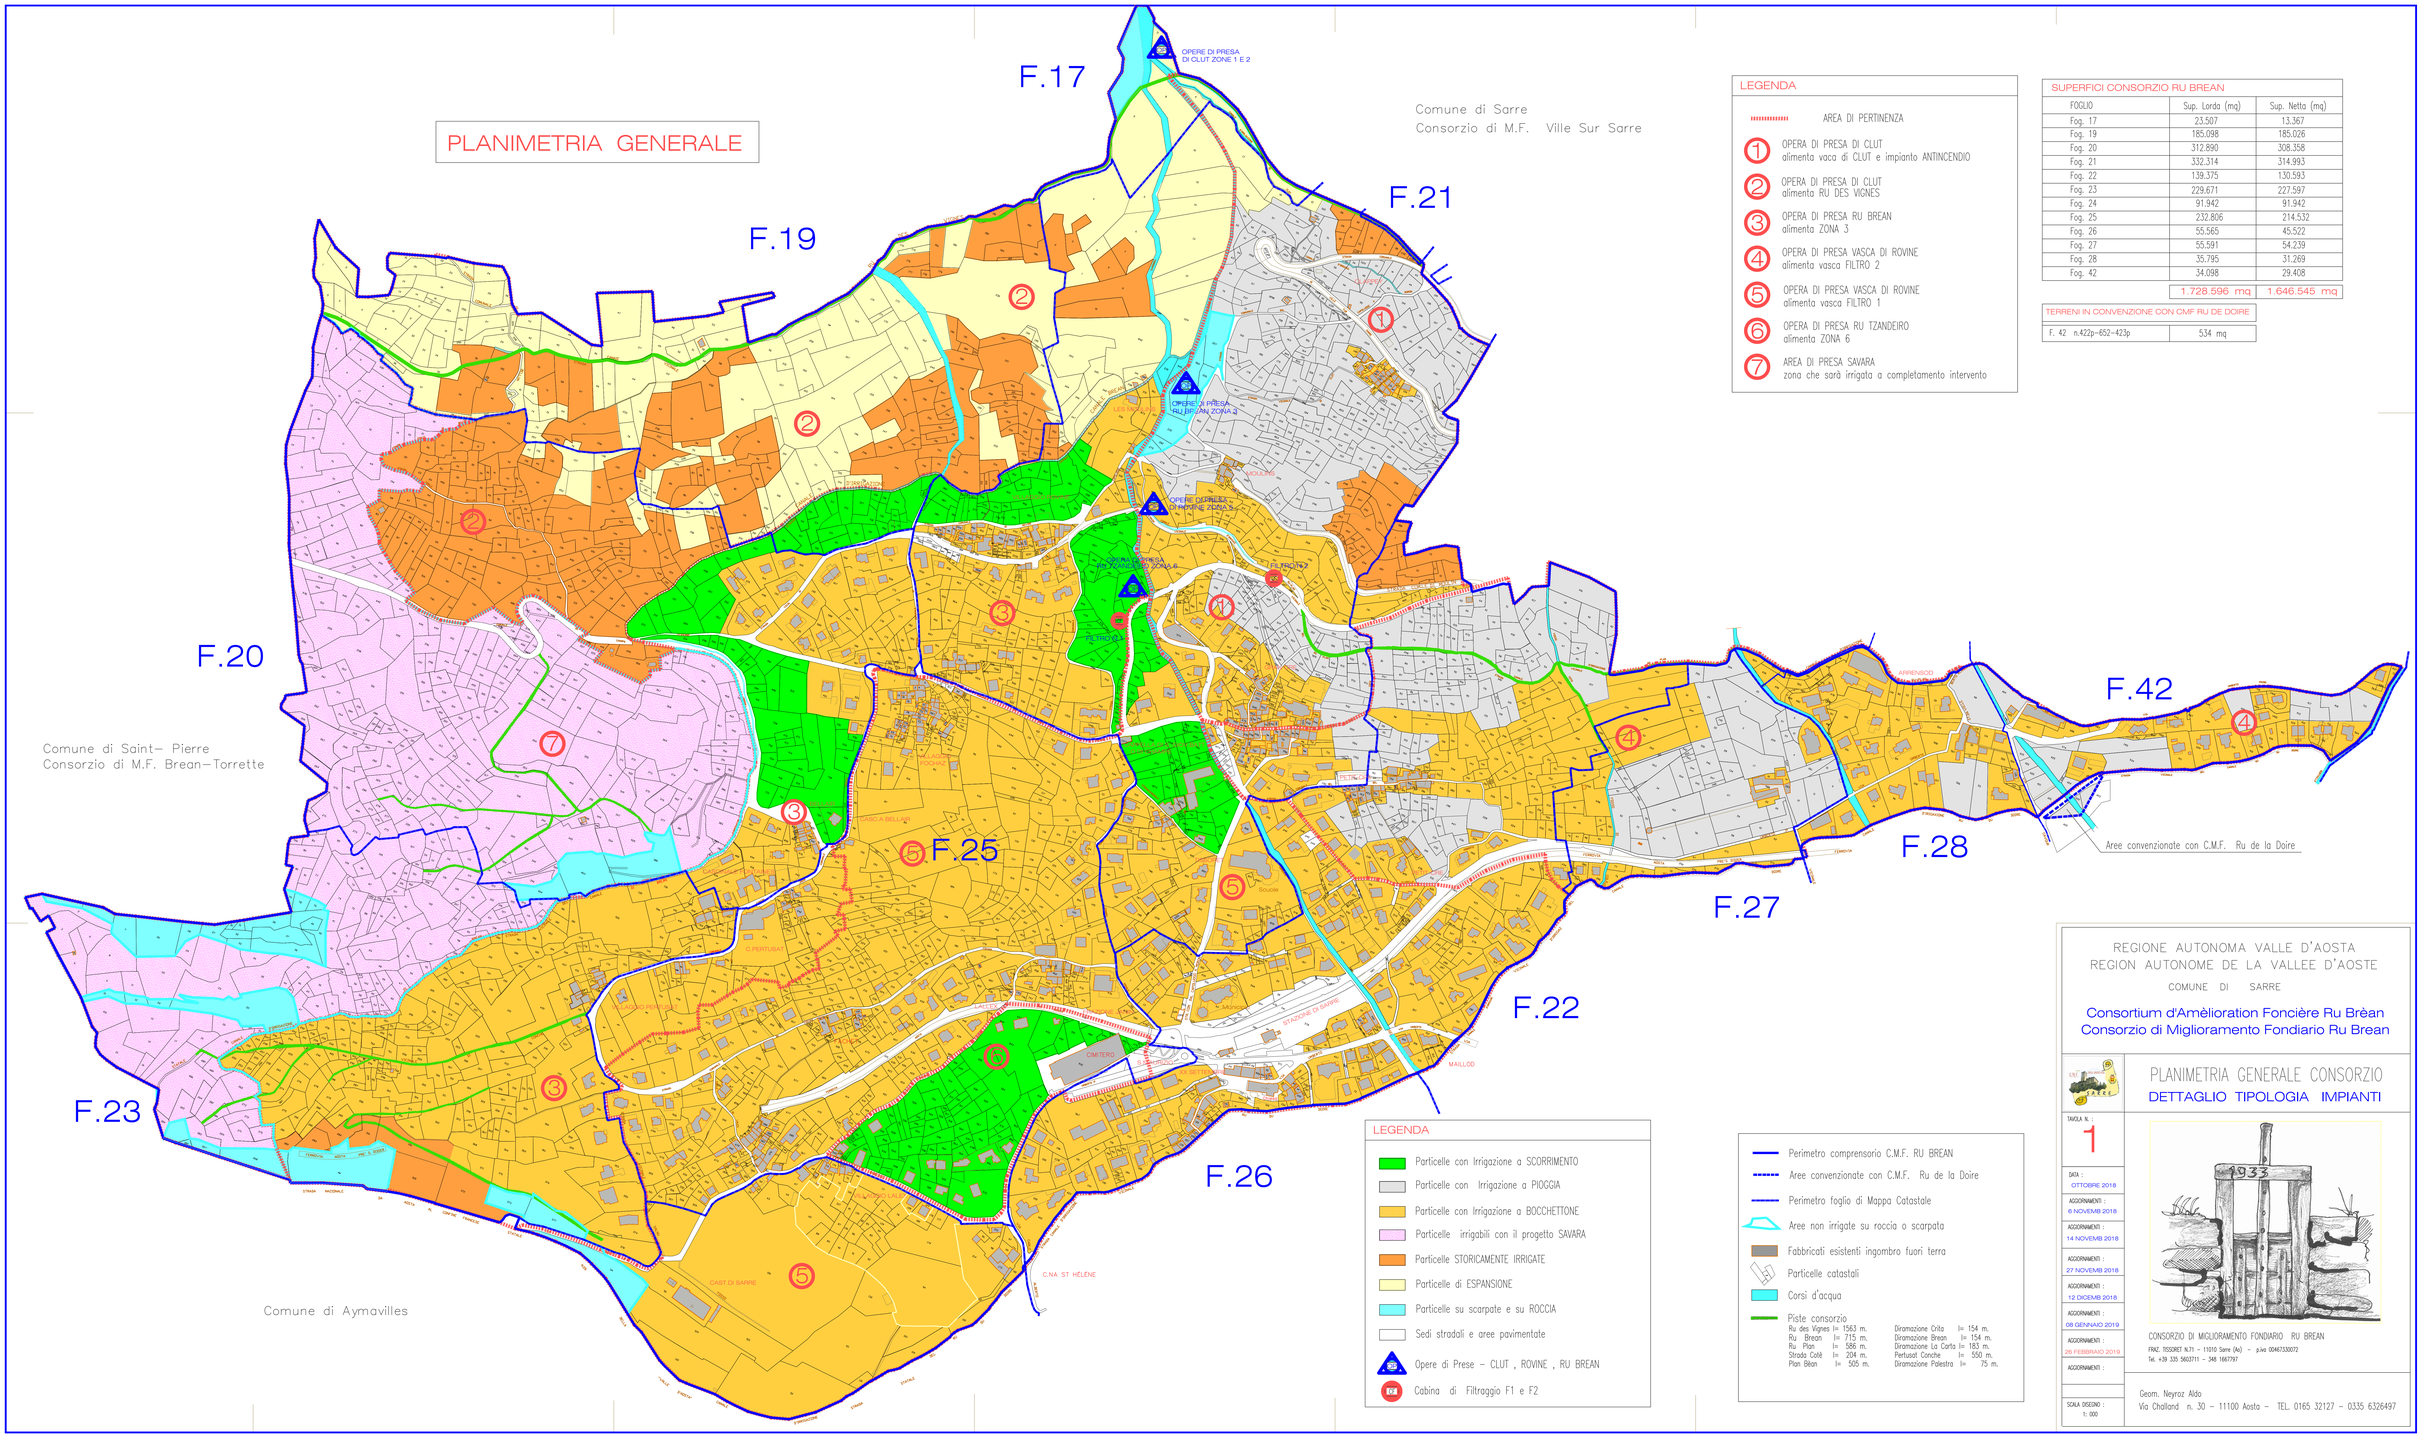
F.17
F.19
F.20
F.21
F.22
F.23
F.25
F.26
F.27
F.28
F.42
OPERE DI PRESA DI CLUT ZONE 1 E 2
OPERE DI PRESA RU BREAN ZONA 3
OPERE DI PRESA DI ROVINE ZONA 5
OPERE DI PRESA TZANDEIRO ZONA 6
Comune di Sarre
Consorzio di M.F. Ville Sur Sarre
Comune di Saint- Pierre
Consorzio di M.F. Brean-Torrette
Comune di Aymavilles
Aree convenzionate con C.M.F. Ru de la Doire
CASTELLO DI SARRE
C.NA ST HÉLENE
CASTELLO DI SARRE
CHATERO
MAILLOD
SOLIGNI
LAGNOD
C.PERTUSAT
CASSIA BELLUAZ
ARRENSICO
LES FOSSES
LA PLANTA
LA PLANTA
LA PLANTA